


PLAN SYTUACYJNY

skala 1:1000

Rys. 4

Rys. 3

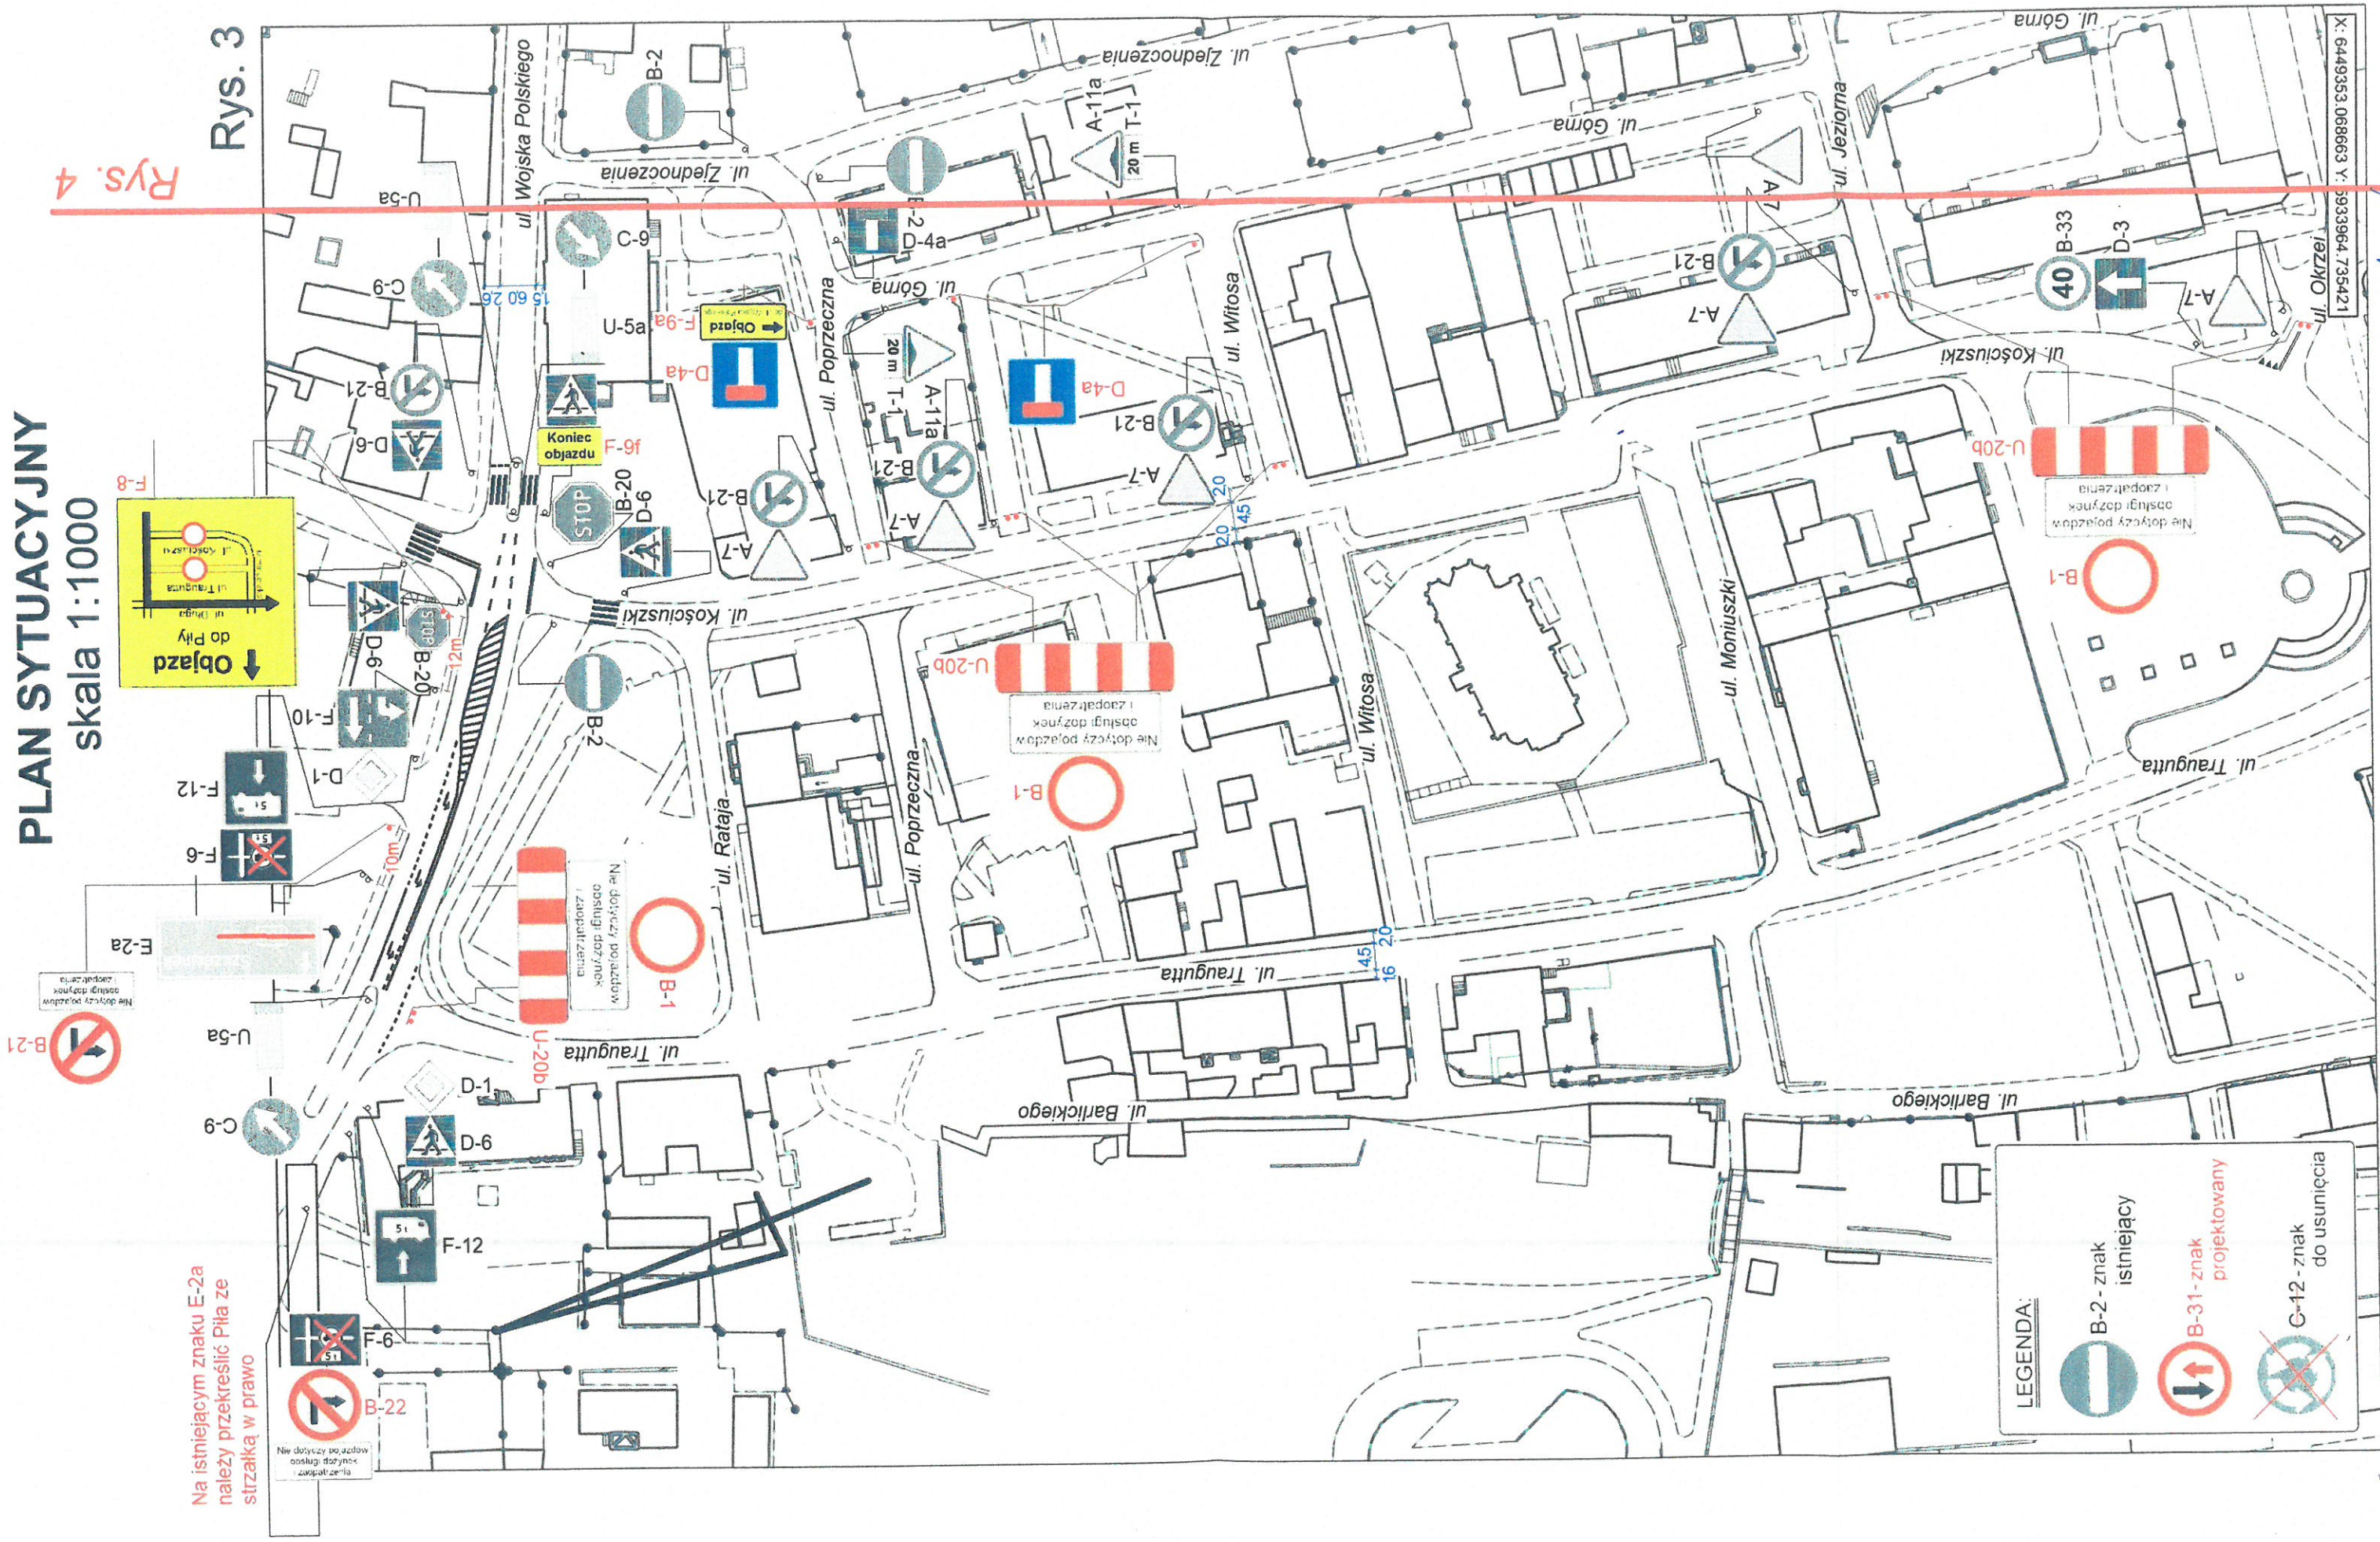

Na istniejącym znaku E-2a należy przekreślić Pila ze strzałką w prawo

LEGENDA:

- B-2 - znak istniejący
- B-31 - znak projektowany
- C-12 - znak do usunięcia


X: 6449353 0688663 Y: 5933964 735421

Janusz Czap

PLAN SYTUACYJNY

skala 1:1000

Rys. 4

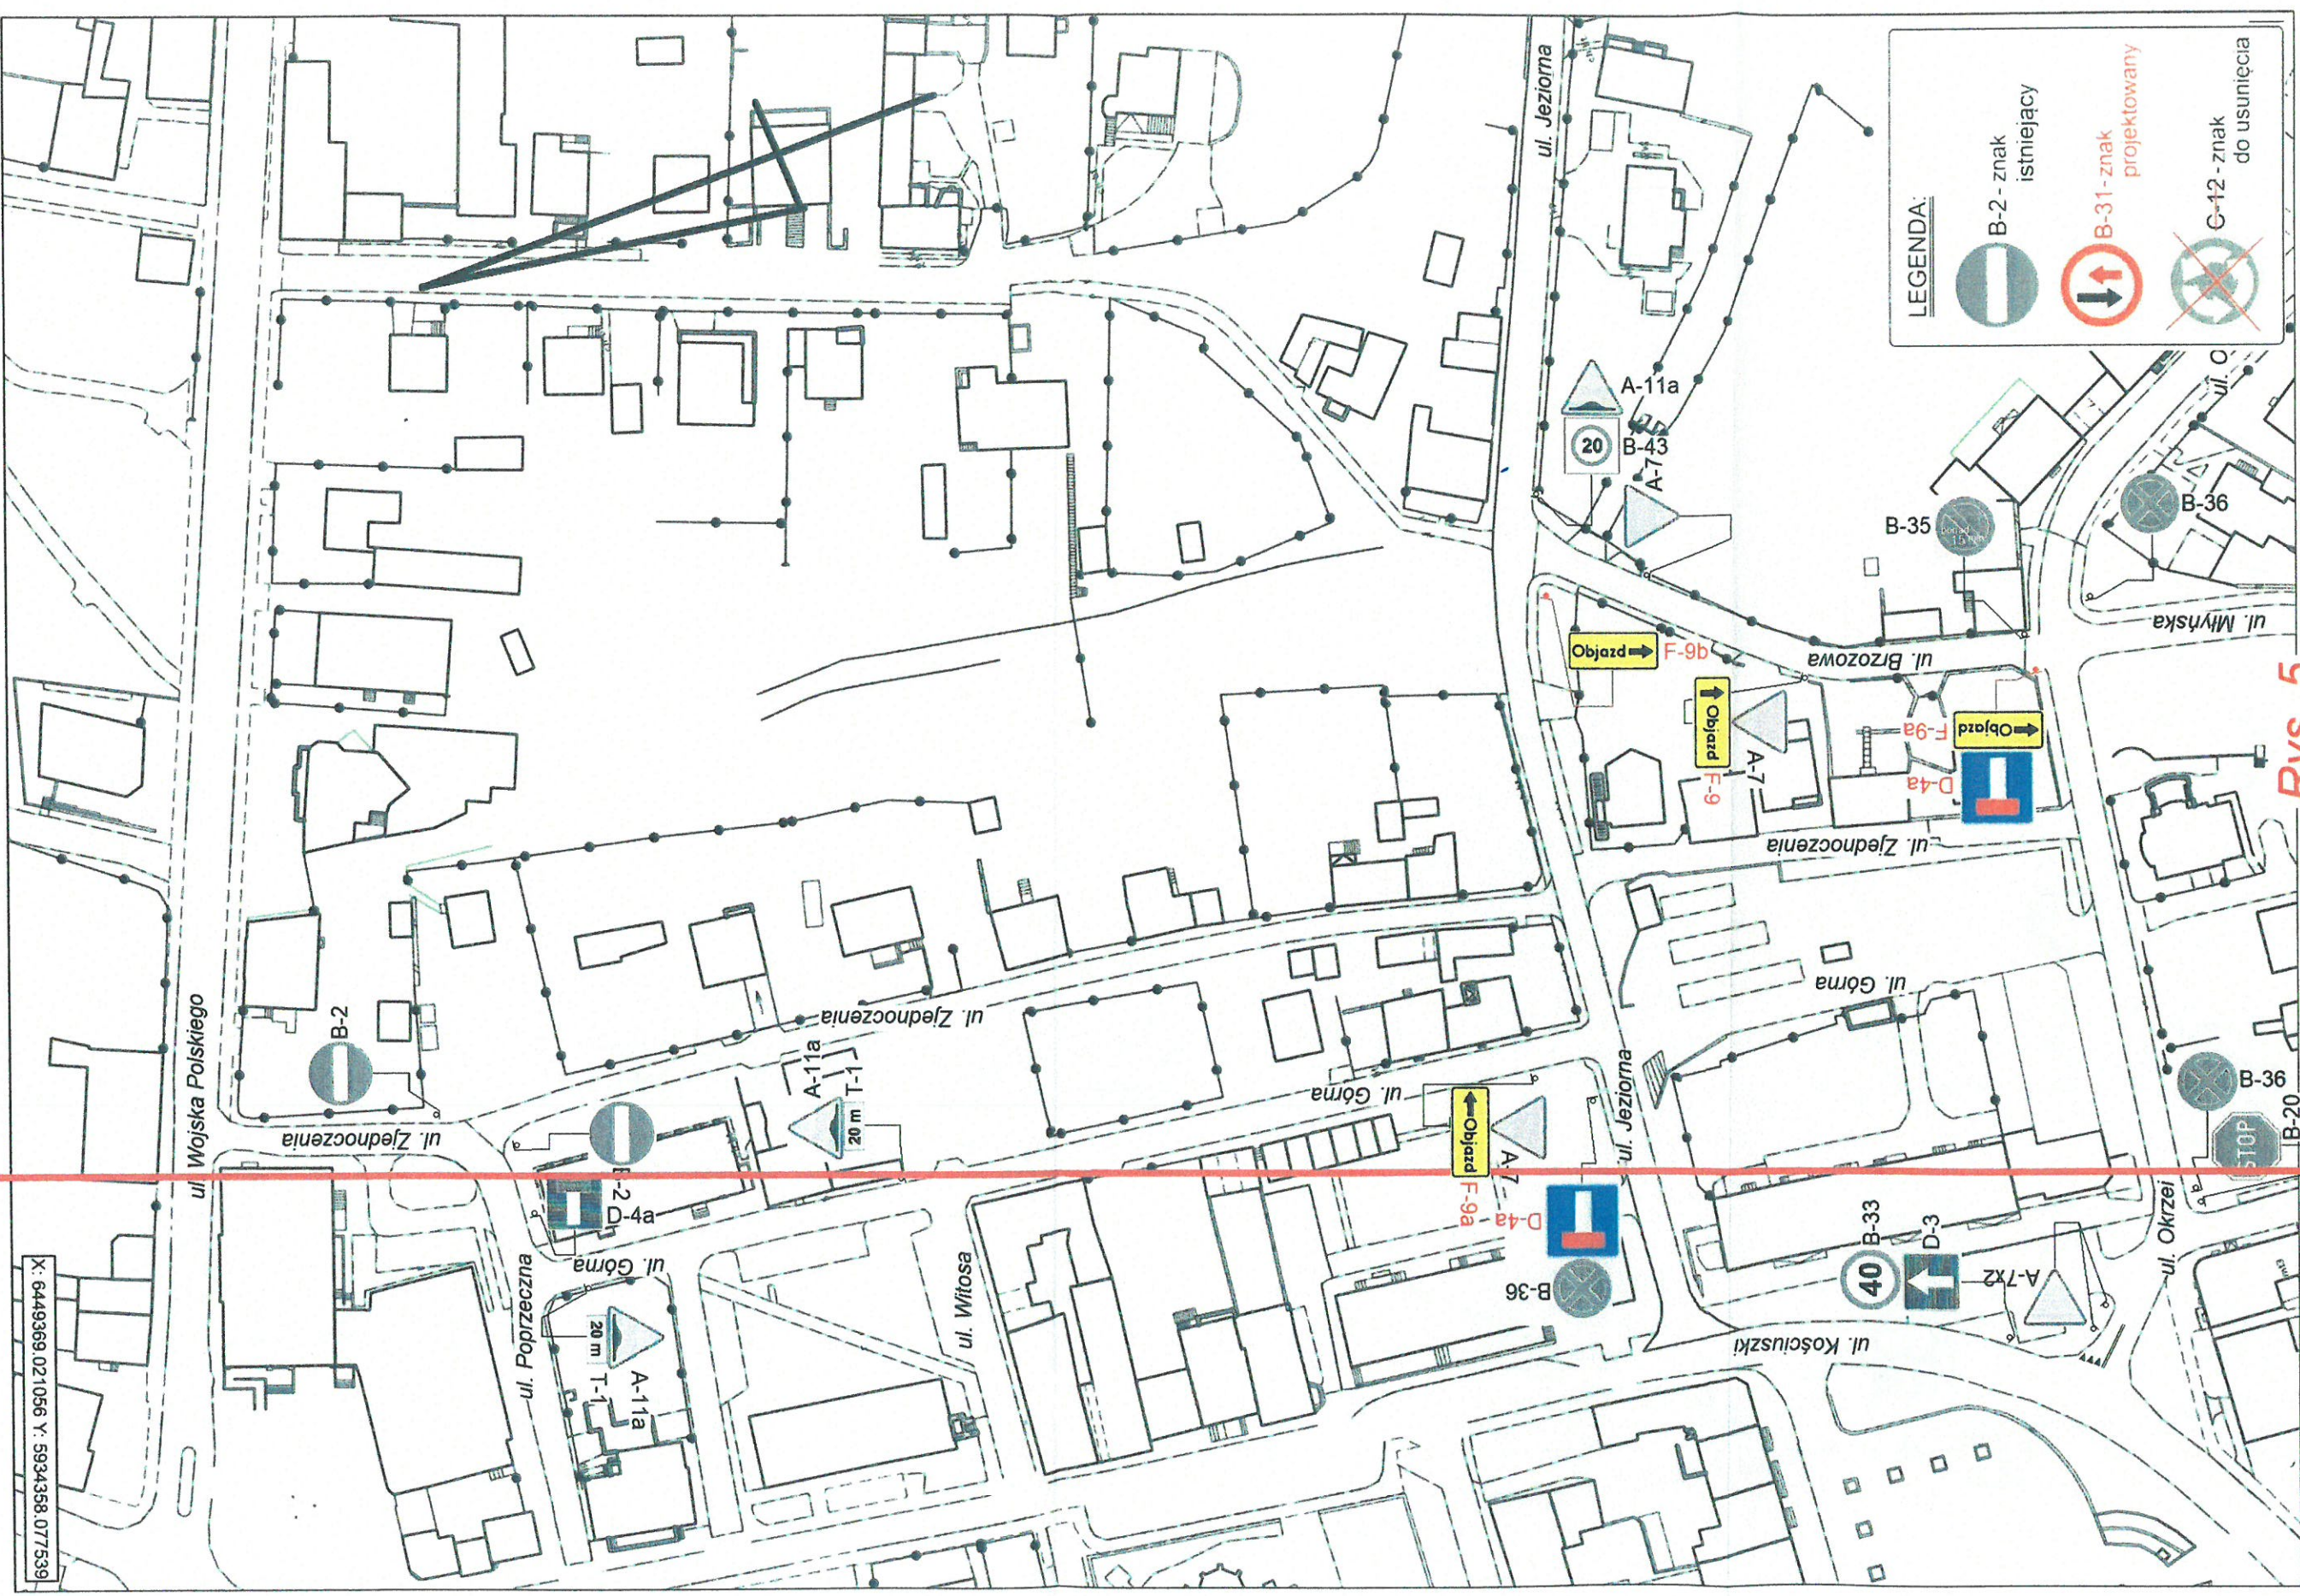

Rys. 3

X: 6449369.021056 Y: 5934358.077539


Rys. 5


Jana Lamp

PLAN SYTUACYJNY

skala 1:1000

Rys. 5

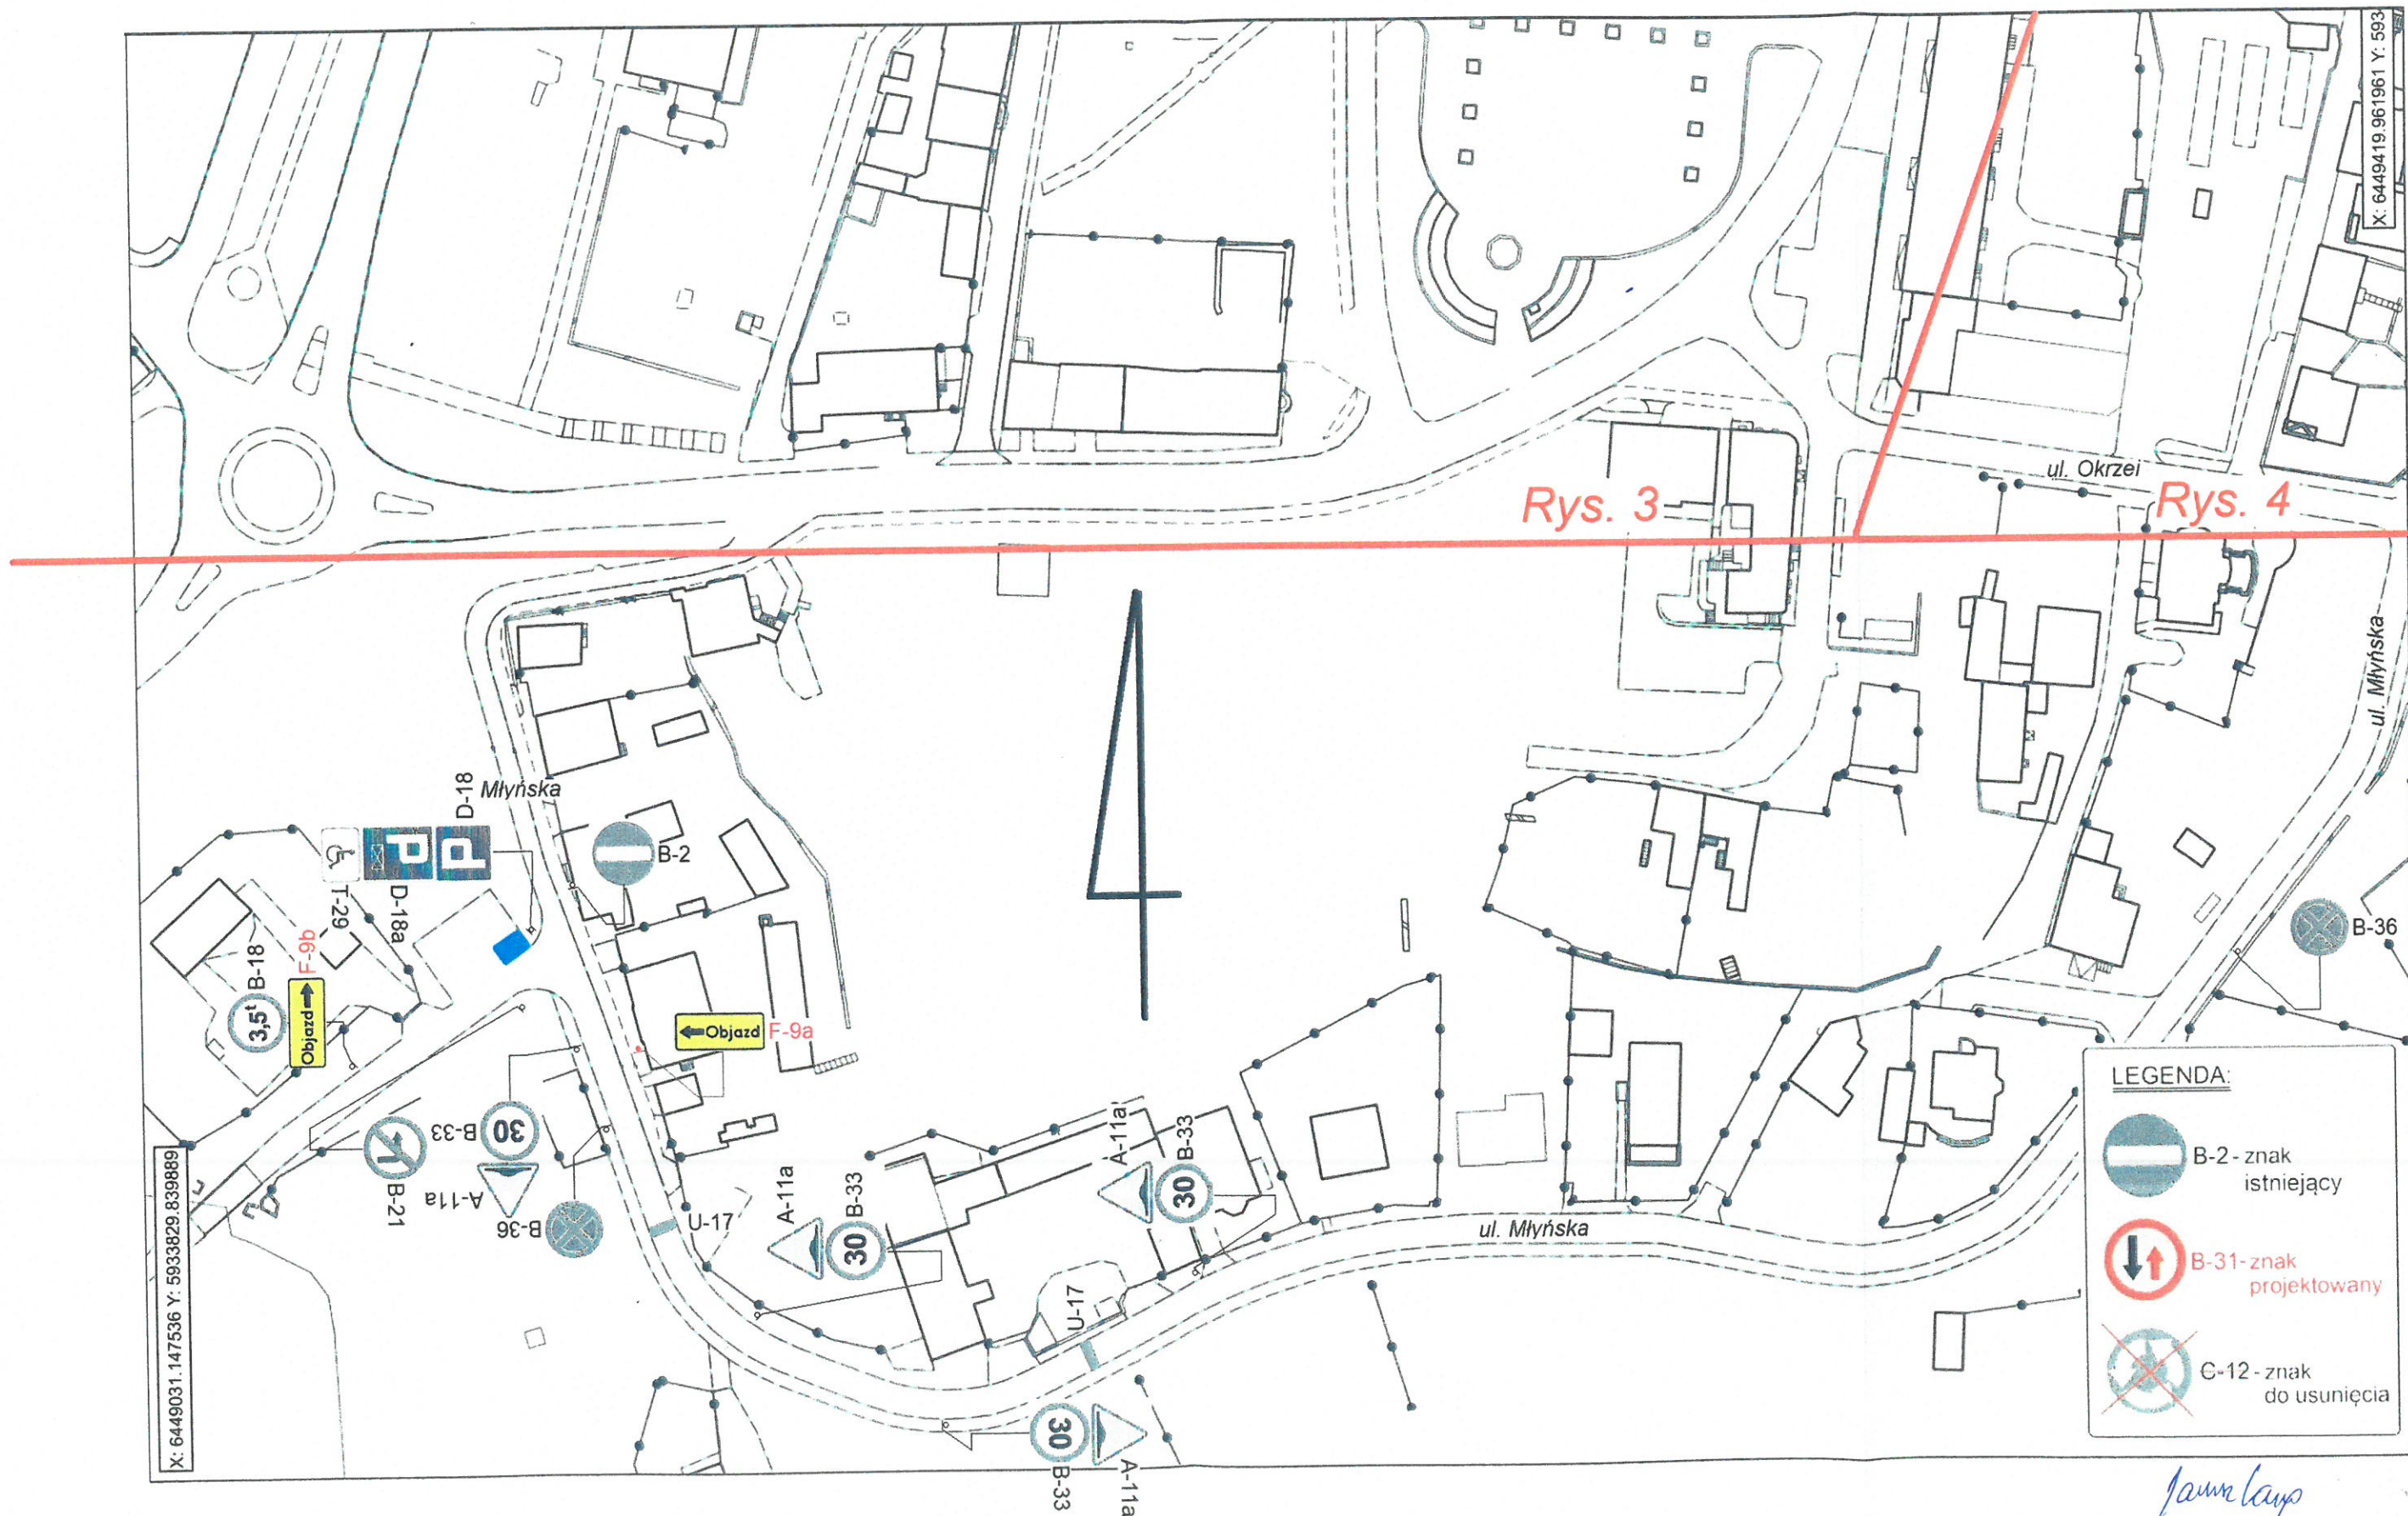

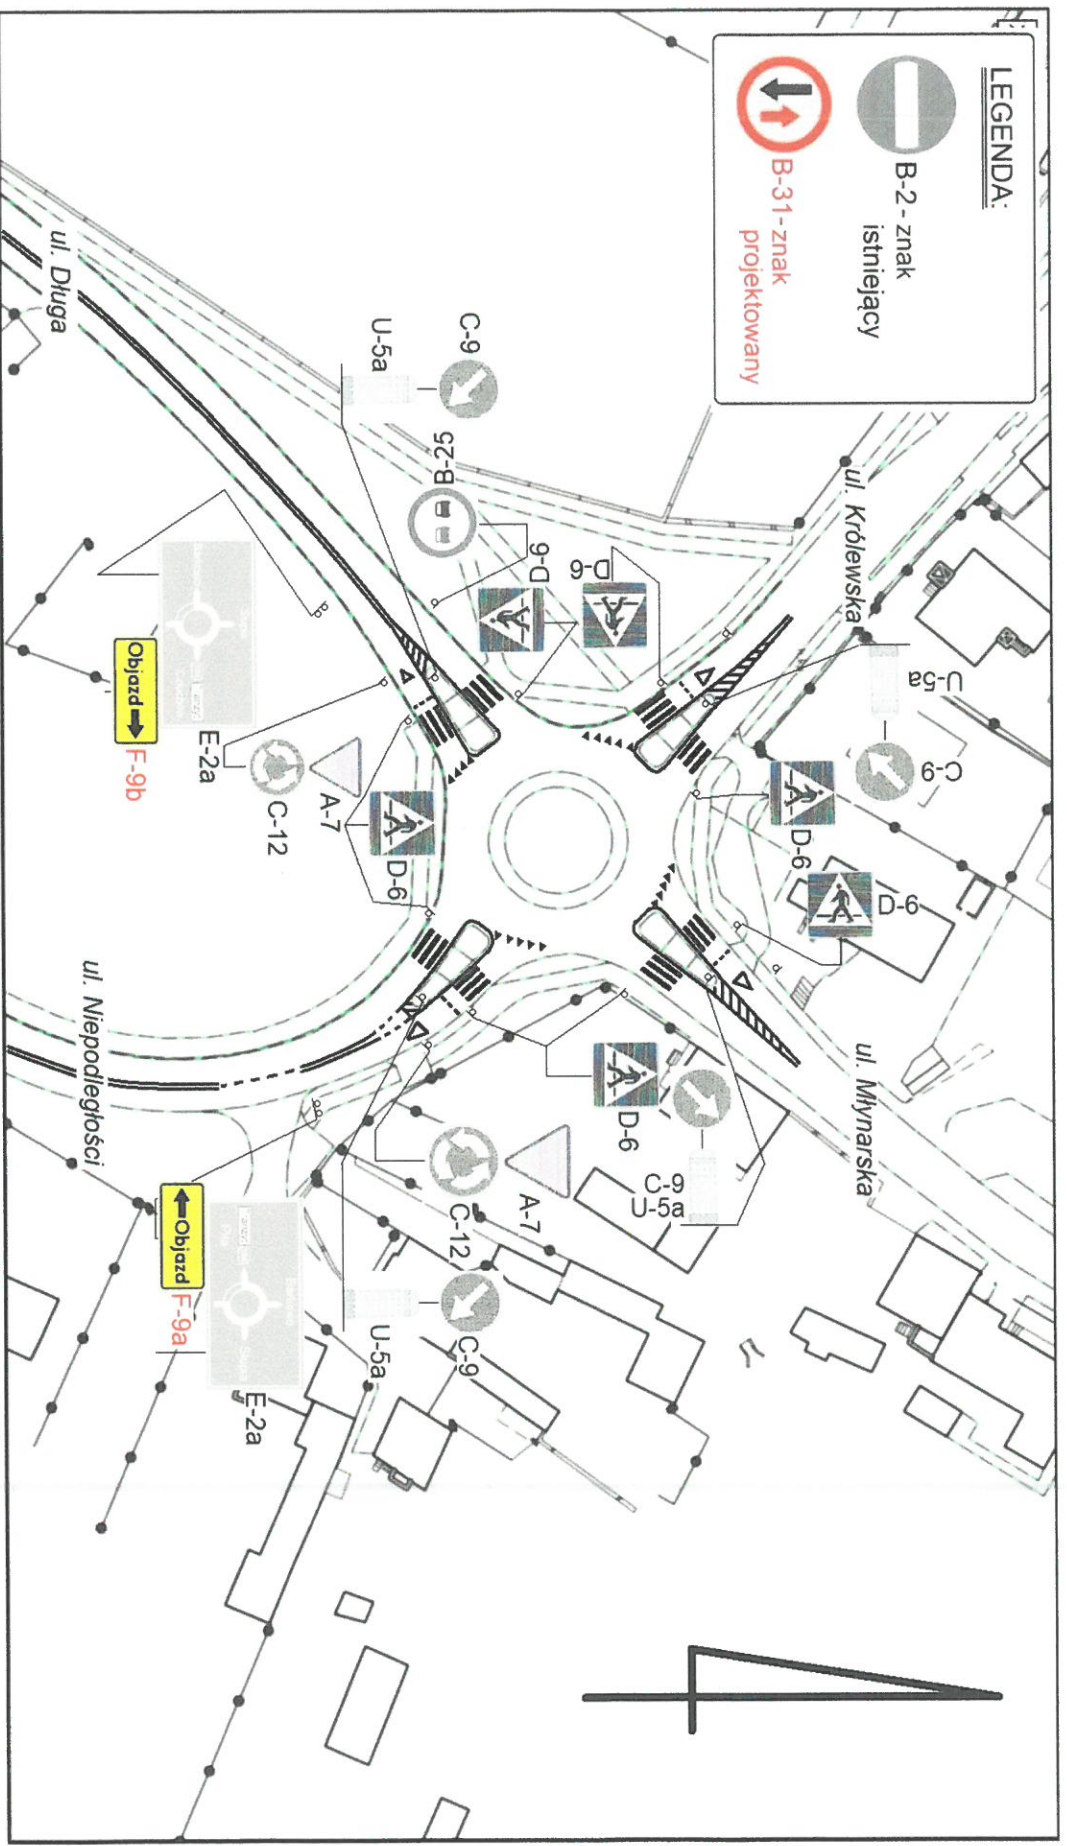

PLAN SYTUACYJNY

skala 1:1000

Rys. 6

Prace Inżynierskie

PLAN SYTUACYJNY

skala 1:500

Rys. 7

