


KONCEPCJA ZAGOSPODAROWANIA ULICY KRÓLEWSKIEJ W CZŁUCHOWIE

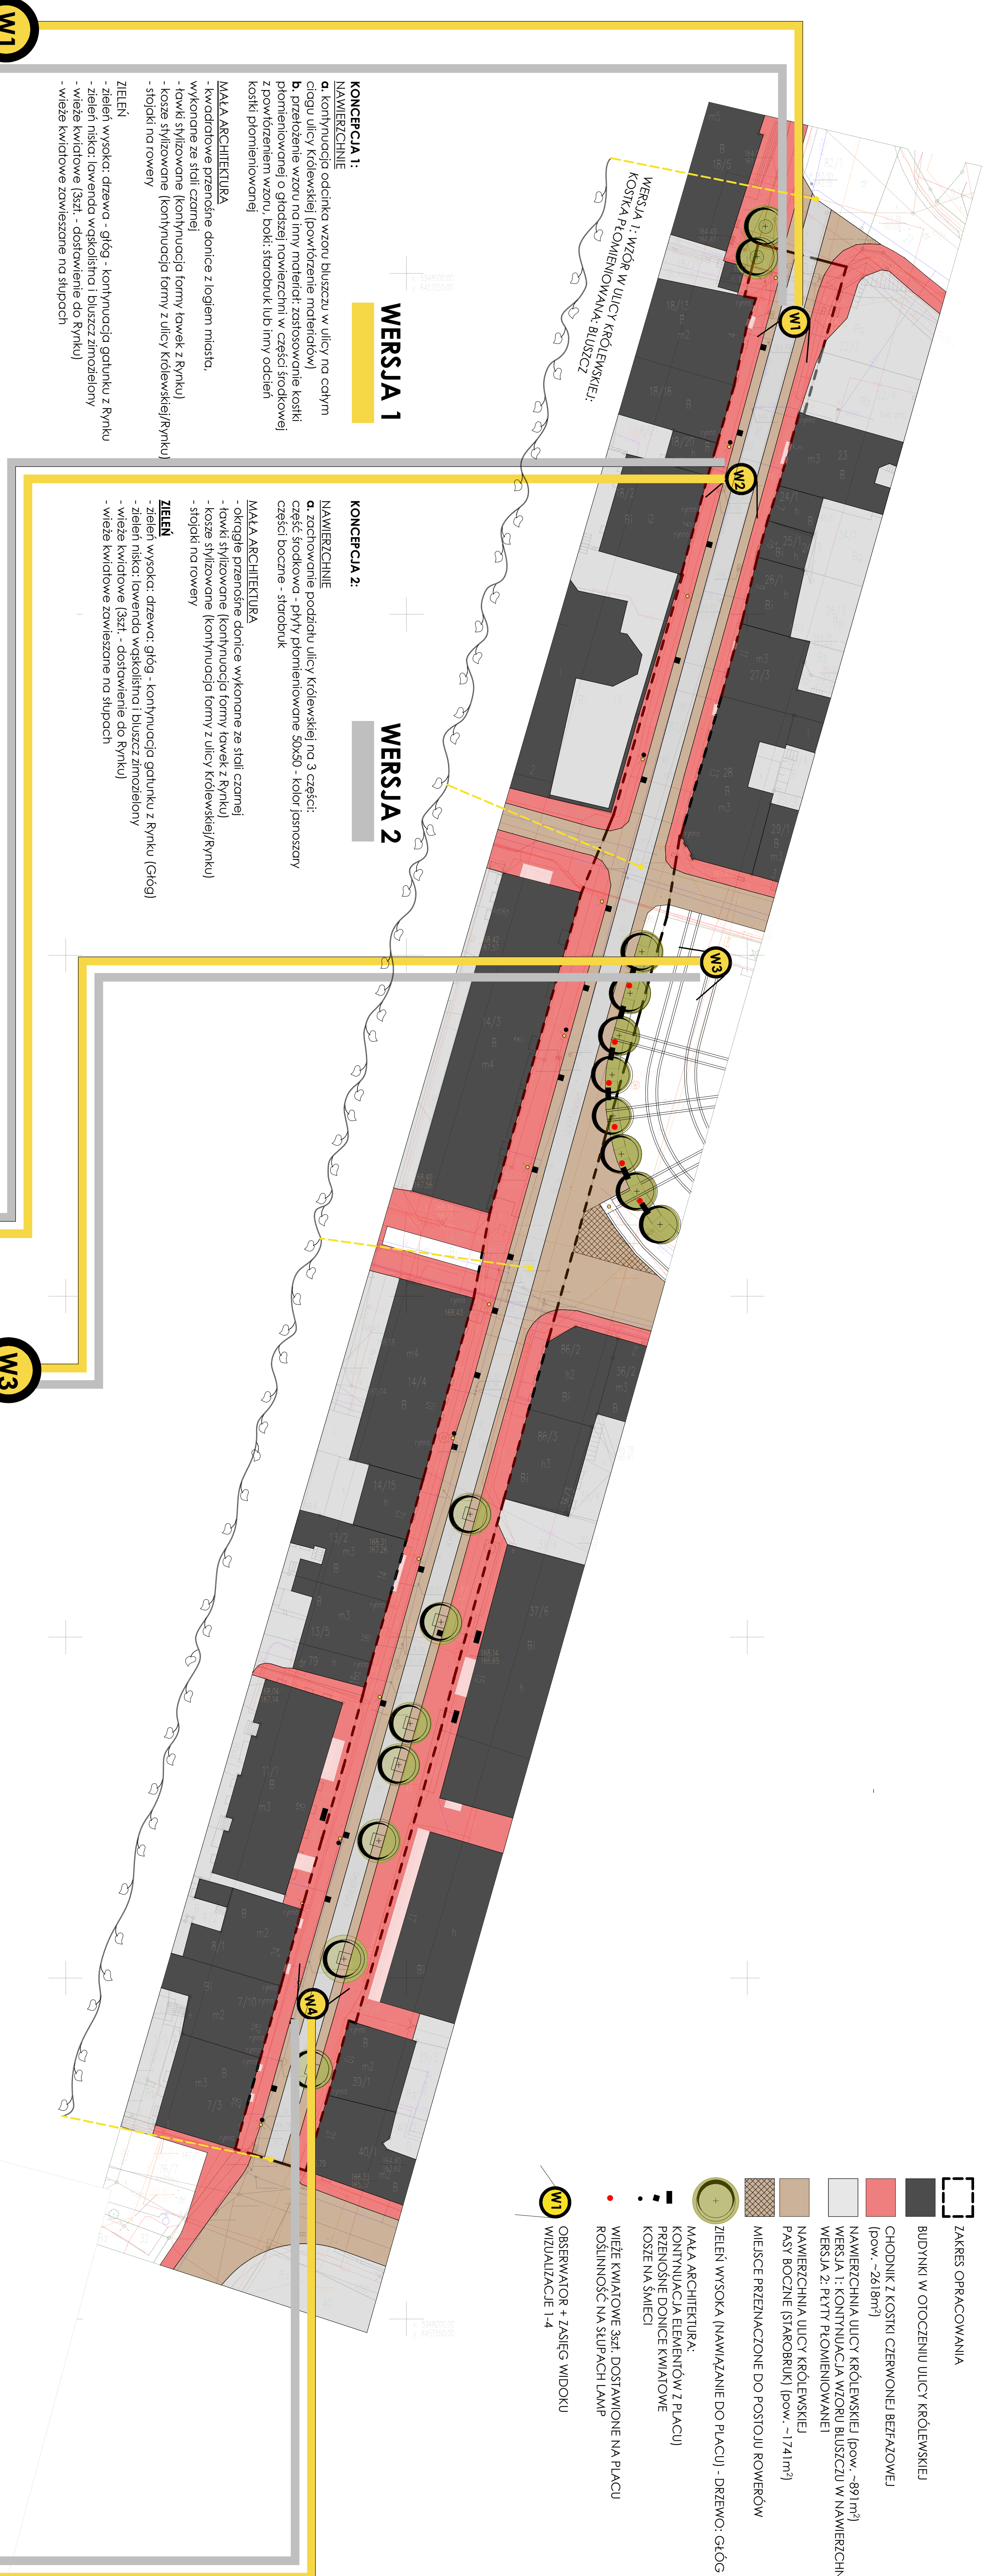

W1

WERSJA 1


W2

WERSJA 2

W3

WERSJA 3

W4

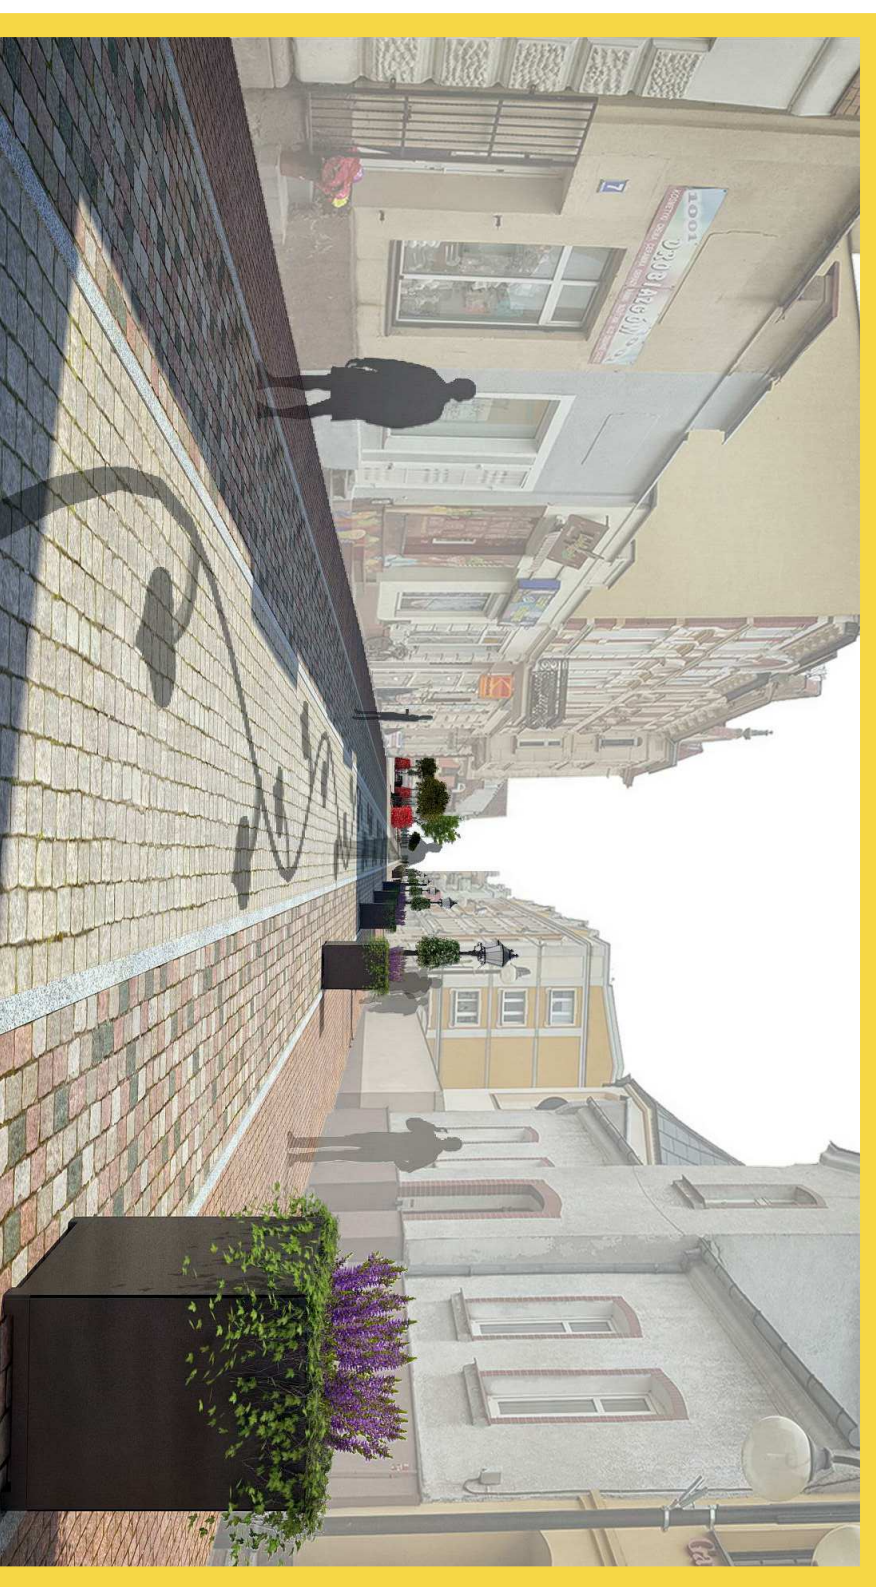

W2

W3

W4

W4