


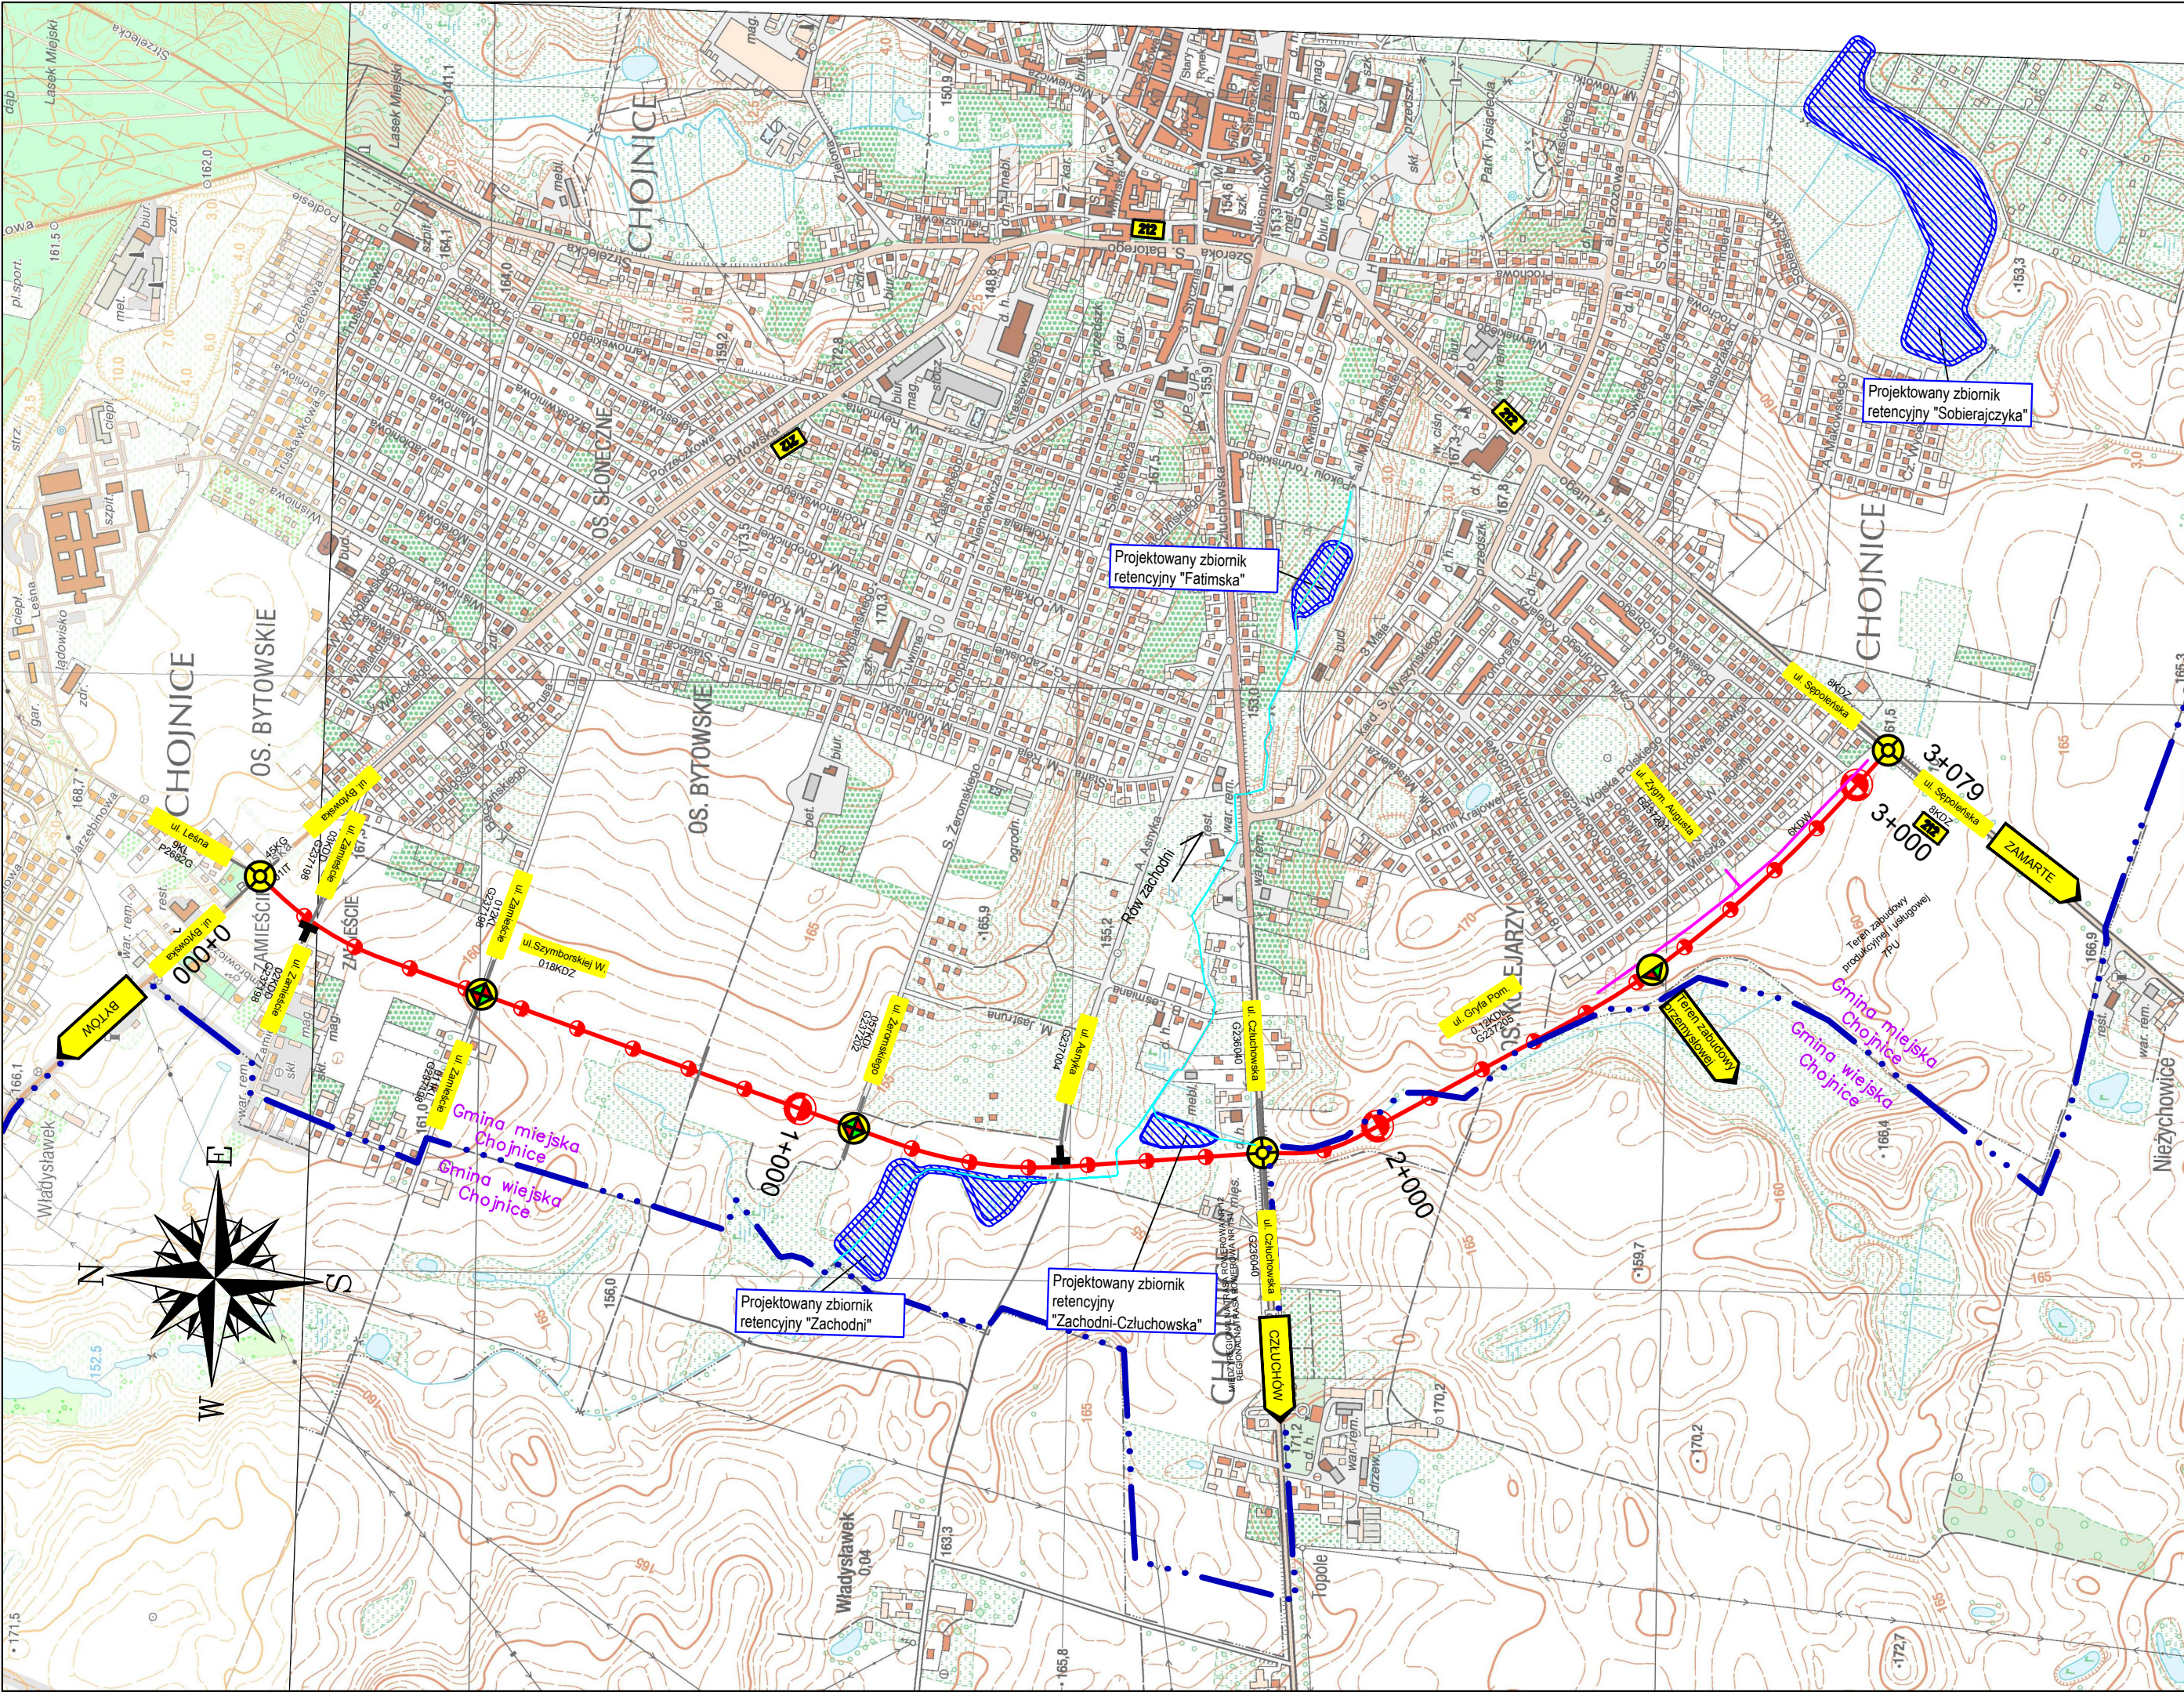

OZNACZENIA:

- projektowana droga wojewódzka
- projektowane odcinki dróg/ulic
- planowane odcinki dróg/ulic
- granica miasta Chojnice
- rów melioracyjny - wg odrębnego opracowania
- zbiornik retencyjny - wg odrębnego opracowania
- skrzyżowanie typu rondo
- skrzyżowanie czterewłotowe skanalizowane z dostosowaniem do sygnalizacji świetlnej
- skrzyżowanie trójwłotowe skanalizowane z dostosowaniem do sygnalizacji świetlnej
- zamknięcie wlotu

BIURO PROJEKTÓW
Highway

Highway Sp. z o.o.
80-297 Banioro, ul. Złota 20
tel./fax. 58 710 05 93
biuro@highwaybp.pl www.highwaybp.pl

Zamawiający:
Województwo Pomorskie
ul. Okopowa 21/27, 80-810 Gdańsk
Zarząd Dróg Wojewódzkich w Gdańsku
80 -778 Gdańsk, ul. Mostowa 11A

Nazwa obiektu budowlanego:
Budowa zachodniego obejścia drogowego miasta Chojnice

Adres obiektu budowlanego:
Wykaz działek objętych liniami rozgraniczającymi: Jednostka ewidencyjna: 220201_1, obręb 0001, działki nr: 5339/1 (5339); 156/14 (156/52); 156/16 (156/53); 2343/31 (2343/22); 2343/21, 2343/33 (2343/28); 156/16, 121/7 (121/3); 107/13, 156/110 (156/45); 156/44, 156/48, 156/112 (156/46); 156/50, 109/18 (109/5); 109/3, 109/17 (109/11); 109/15 (109/11); 462/41 (462/4); 462/42 (462/4); 109/5, 110/24; 110/32 (110/25); 110/35 (110/26); 96/5 (96/3); 437/143 (437/15); 437/128 (437/11); 437/125 (437/110); 437/126 (437/110); 86/58 (86/30); 437/138 (437/123); 437/130 (437/118); 437/132 (437/119); 437/134 (437/120); 437/136 (437/122); 82/42 (82/23); 84/7 (84/3); 82/44 (82/5); 83/29 (83/28); 66/2 (66/1); 66/2 (65); 64/4 (64/1); 3023/1 (3023); 3025, 459 (45/3); 30242 (3024); 46/11 (46/6); 46/12 (46/6); 46/7 (46/5); 46/8 (46/5); 40/8 (40/5); 40/8 (40/5); 23/6 (23/4); 22/13 (22/15); 21/15 (21/2); 21/12 (21/10); 21/18 (21/8); 24/2 (24/1); 25/2 (25/1); 26/23 (26/16); 64 (62); 443/12 (443/1); 443/17; 237/684; 237/706 (237/683); 237/700 (237/655); 237/709 (237/667); 237/708 (237/667); 237/710 (237/668); 237/713 (237/670); 237/712 (237/670); 237/718 (237/688); 237/717 (237/688); 237/702 (237/658); 237/715 (237/687); 237/705 (237/695); 237/706 (237/660); 27/08 (27/07); 237/606; 27/06; 28/01 (28/0); 28/12 (28/11); 28/26 (28/21); 24/51; 237/607; 5339/2 (5339); 156/115 (156/52); 107/22 (107/19); 46/23; 108/4; 110/7; 110/33 (110/25); 96/4 (96/3); 96/6 (96/3); 437/142 (437/15); 437/140 (437/14); 110/37 (110/26); 96/59 (86/30); 65/1 (65); 64/6 (64/1); 64/6 (64/1); 67/8, 3023/3 (3023); 3023/2 (3023); 3024/1 (3024); 66/3 (66/1); 51/13 (51/7); 51/11 (51/5); 49/10 (49/7); 45/8 (45/3); 46/10 (46/6); 40/9 (40/5); 32/51, 26/25 (26/16); 6/5 (6/2); 6/3 (6/2); 21/11 (21/10); 21/19 (21/8) Jednostka ewidencyjna: 220203_2, obręb 0016, działki nr: 173/179 (173/105); 173/178 (173/105)
Wykaz działek objętych ograniczeniem sposobu korzystania z nieruchomości: Jednostka ewidencyjna: 220201_1, obręb 0001, działki nr: 3024/3 (3024); 46/26; 108/6; 45/7, 46/9 (46/5); 40/10 (40/5); 21/16 (21/2); 21/13 (21/10); 21/4; 21/14 (21/10); 22/14 (22/8); 23/7 (23/4); 24/3 (24/1); 443/11 (443/1); 4419/1; 4419/2; 4419/3; 44/26; 44/21; 237/707 (237/663); 237/581; 237/654; 237/701 (237/655); 237/711 (237/668); 237/719 (237/688); 237/693; 237/673; 237/703 (237/658); 237/721 (237/695); Jednostka ewidencyjna: 220203_2, obręb 0016, działki nr: 173/180 (173/105); 173/177 (173/105)

Stadium:
Projekt budowlany

Nazwa rysunku:
Orientacja

Główny Projektant :	mgr inż. Piotr Urbański	Specjalność: Drogowa Nr uprawnień: POM/0173/POOD/06	Podpis:
Projektant:	mgr inż. Piotr Kania	Specjalność: konstrukcyjno - budowlana Nr uprawnień: 178/Gd/2002	Podpis:
Sprawdzający:	mgr inż. Łukasz Antoniewicz	Specjalność: Drogowa Nr uprawnień: POM/0299/POOD/09	Podpis:
Projektant:	mgr inż. Mariusz Kowalski	Specjalność: Sanitarna Nr uprawnień: POM/0242/POOS/09	Podpis:
Sprawdzający:	mgr inż. Anna Mrzygłód	Specjalność: Sanitarna Nr uprawnień: POM/0227/PWOS/13	Podpis:
Projektant:	mgr inż. Piotr Auguściak	Specjalność: Elektryczna Nr uprawnień: POM/0210/POOE/09	Podpis:
Sprawdzający:	inż. Tadeusz Kopiejć	Specjalność: Elektryczna Nr uprawnień: 949/Gd/82	Podpis:
Projektant:	inż. Jarosław Szczodrowski	Specjalność: Telekomunikacyjna Nr uprawnień: DT-WBT/02354/02/U	Podpis:
Sprawdzający:	mgr inż. Zbigniew Kowalski	Specjalność: Telekomunikacyjna Nr uprawnień: POM/0231/PWBT/15	Podpis:

Data: KWIECIEŃ 2019

Branża: PZT

Skala: 1:10000

Rysunek: 1.0